
ASPEN HILLS SUBDIVISION CURVE TABLE

NO	RADIUS	DELTA	ARC LGT	TAN	NO	RADIUS	DELTA	ARC LGT	TAN
1	140.00	51°07'57"	124.94	66.98	76	210.00	17°26'02"	64.02	32.26
2	125.00	95°47'00"	208.97	138.30	77	155.00	84°21'47"	228.22	140.45
3	480.00	15°42'01"	131.53	66.18	78	215.00	67°18'17"	252.56	143.13
4	775.00	10°04'18"	136.23	68.29	79	290.00	12°31'21"	63.38	31.82
5	145.00	46°01'56"	116.50	61.60	80	350.00	18°19'53"	111.98	56.47
6	195.00	49°27'40"	168.34	89.82	81	270.00	20°47'32"	97.98	49.54
7	150.00	38°02'27"	99.59	51.71	82	265.00	41°52'05"	193.65	101.37
8	265.00	49°19'29"	228.13	121.68	83	495.00	10°49'58"	93.59	46.93
9	70.00	31°35'01"	38.59	19.80	84	495.00	3°56'57"	34.12	17.07
10	150.00	16°24'40"	43.20	21.75	85	95.00	78°50'40"	130.73	78.10
11	1025.00	19°35'39"	350.53	177.00	86	195.00	47°41'28"	162.31	86.19
12	1025.00	8°25'05"	150.60	75.43	87	195.00	35°08'48"	119.62	61.76
13	1625.00	18°23'41"	521.70	263.11	88	385.00	22°33'12"	151.55	76.77
14	325.00	27°20'13"	155.06	79.04	89	385.00	6°07'22"	41.14	20.59
15	230.00	27°28'21"	110.28	56.22	90	400.00	7°40'23"	53.57	26.82
16	355.00	13°33'58"	84.05	42.23	91	400.00	18°46'51"	131.11	66.15
17	260.00	17°21'14"	78.98	39.80	92	210.00	12°14'40"	44.88	22.53
18	190.00	31°27'48"	104.34	53.52	93	210.00	24°28'22"	89.70	45.54
19	65.00	52°12'12"	59.22	31.85	94	310.00	12°06'46"	65.54	32.89
27	90.00	51°07'57"	80.32	43.06	95	310.00	5°17'28"	28.63	14.32
28	175.00	27°28'25"	83.91	42.78	96	140.00	31°27'48"	76.88	39.44
29	175.00	68°18'35"	208.64	118.73	97	115.00	33°15'21"	66.75	34.34
30	325.00	12°36'22"	71.51	35.90	98	685.00	9°02'22"	108.07	54.15
31	325.00	13°01'51"	73.92	37.12	99	95.00	92°11'55"	152.87	98.72
32	725.00	10°04'18"	127.44	63.89	100	50.00	106°57'08"	93.33	67.51
33	195.00	46°01'56"	156.67	82.84	101	50.00	77°02'16"	67.23	39.80
34	145.00	33°15'07"	84.15	43.30	102	50.00	109°14'17"	95.33	70.41
35	145.00	16°12'33"	41.02	20.65	103	50.00	6°46'19"	5.91	2.96
36	200.00	38°02'27"	132.79	68.95	104	55.00	82°58'28"	79.65	48.64
37	215.00	41°33'02"	155.92	81.57	105	265.00	27°15'52"	126.10	64.27
38	215.00	7°46'27"	29.17	14.61	106	160.00	3°32'48"	9.90	4.95
39	490.00	12°02'05"	102.92	51.65	107	160.00	37°16'24"	104.09	53.96
40	550.00	11°15'38"	108.09	54.22	108	260.00	22°52'27"	103.80	52.60
41	550.00	0°46'27"	7.43	3.72	109	260.00	13°50'35"	62.82	31.56
42	285.00	24°17'29"	120.83	61.34	110	450.00	5°26'10"	42.70	21.36
43	605.00	7°13'44"	76.33	38.22	111	450.00	19°38'37"	154.28	77.90
44	225.00	65°31'32"	257.32	144.80	112	450.00	1°22'27"	10.79	5.40
45	50.00	68°51'24"	60.09	34.27	113	335.00	16°55'02"	98.91	49.82
46	305.00	29°34'34"	157.44	80.52	114	335.00	12°01'46"	70.33	35.30
47	260.00	20°27'03"	92.80	46.90	115	145.00	21°04'42"	53.34	26.98
48	435.00	13°58'27"	106.10	53.31	116	145.00	61°45'33"	156.30	86.71
49	285.00	25°55'43"	128.97	65.61	117	145.00	34°42'26"	87.83	45.31
50	445.00	8°02'53"	62.51	31.31	118	145.00	44°08'13"	111.70	58.79
51	445.00	9°39'32"	75.02	37.60	119	545.00	14°46'55"	140.61	70.70
52	130.00	43°18'48"	98.28	51.62	120	215.00	63°03'26"	236.62	131.90
53	125.00	32°30'29"	70.92	36.44	121	205.00	44°52'21"	160.55	84.65
54	495.00	12°27'39"	107.65	54.04	122	260.00	46°03'28"	209.00	110.52
55	220.00	22°21'22"	85.84	43.47	123	1565.00	6°24'41"	175.13	87.65
56	405.00	9°40'00"	68.33	34.25	124	1565.00	6°07'31"	167.31	83.73
57	195.00	37°18'10"	126.96	65.82	125	1565.00	5°51'06"	159.83	79.99
58	175.00	26°55'53"	82.26	41.90	126	720.00	1°43'29"	21.67	10.84
59	180.00	30°42'05"	96.45	49.41	127	720.00	5°37'17"	70.64	35.35
60	180.00	12°36'44"	39.62	19.89	128	565.00	5°16'57"	52.09	26.06
61	395.00	6°27'05"	44.48	22.26	129	565.00	1°49'32"	18.00	9.00
62	395.00	11°15'20"	77.60	38.92	130	330.00	17°55'18"	103.22	52.04
63	335.00	25°55'43"	151.60	77.12	131	660.00	7°20'46"	84.62	42.37
64	385.00	4°25'52"	29.78	14.90	132	505.00	0°23'02"	3.38	1.69
65	385.00	9°32'35"	64.13	32.14	133	505.00	6°43'27"	59.27	29.67
66	310.00	8°53'04"	48.07	24.08	134	390.00	1°23'13"	9.44	4.72
67	310.00	11°33'59"	62.58	31.40	135	405.00	13°33'58"	95.89	48.17
68	255.00	29°34'34"	131.63	67.32	136	180.00	3°10'13"	9.96	4.98
69	100.00	2°43'51"	4.76	2.38	137	180.00	24°18'07"	76.35	38.75
70	100.00	66°07'33"	115.41	65.10	138	325.00	27°20'13"	155.06	79.04
71	175.00	65°31'32"	200.14	112.62	139	385.00	0°16'11"	1.81	0.91
72	555.00	3°06'56"	30.18	15.09	140	95.00	15°55'41"	26.41	13.29
73	345.00	17°19'34"	104.33	52.57	141	210.00	29°40'44"	109.20	55.86
74	345.00	6°57'55"	41.94	21.00	142	1025.00	11°10'34"	199.94	100.29
75	150.82	29°40'43"	78.12	39.96					

NOTE: ALL UTILITY EASEMENTS ARE 15' WIDE AND ARE LOCATED 7.5' ON EACH SIDE OF LOT LINES NOT ADJACENT TO ROADS

NORTH
SCALE 1" = 200'

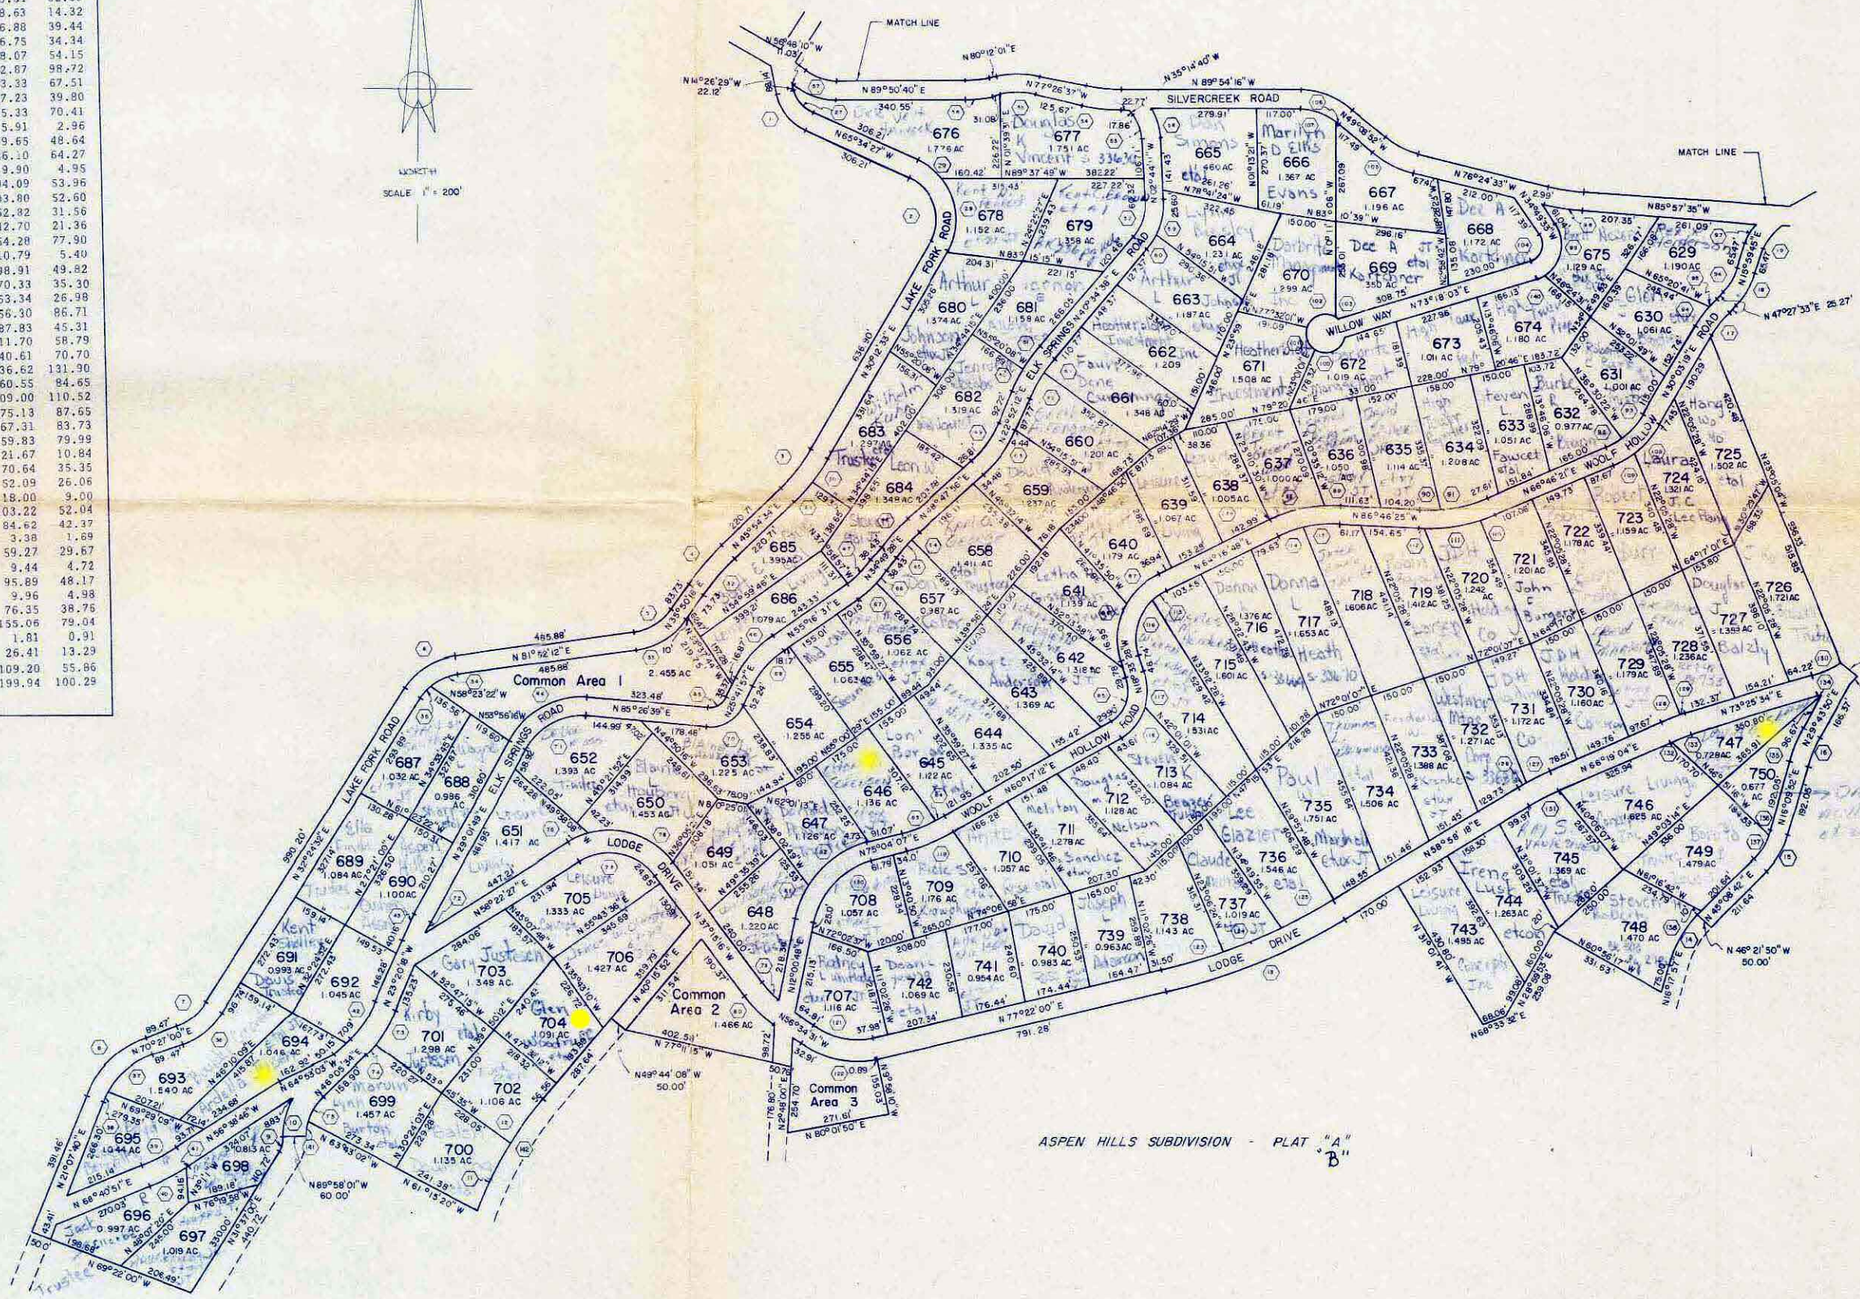

ASPEN HILLS SUBDIVISION - PLAT "A"

PLAT B. PAGE 3 OF 3.