BOOK PAGE

Skyline Mountain Resort Subdivision

Located in Section 13, T.14 S., R.4 E., &
Sections 8, 9, 10, 15, 16, 17, 18, 20 & 21, T.14 S., R.5 E., S.L.B. & M.
Sanpete County, Utah
2014

Map 18

N

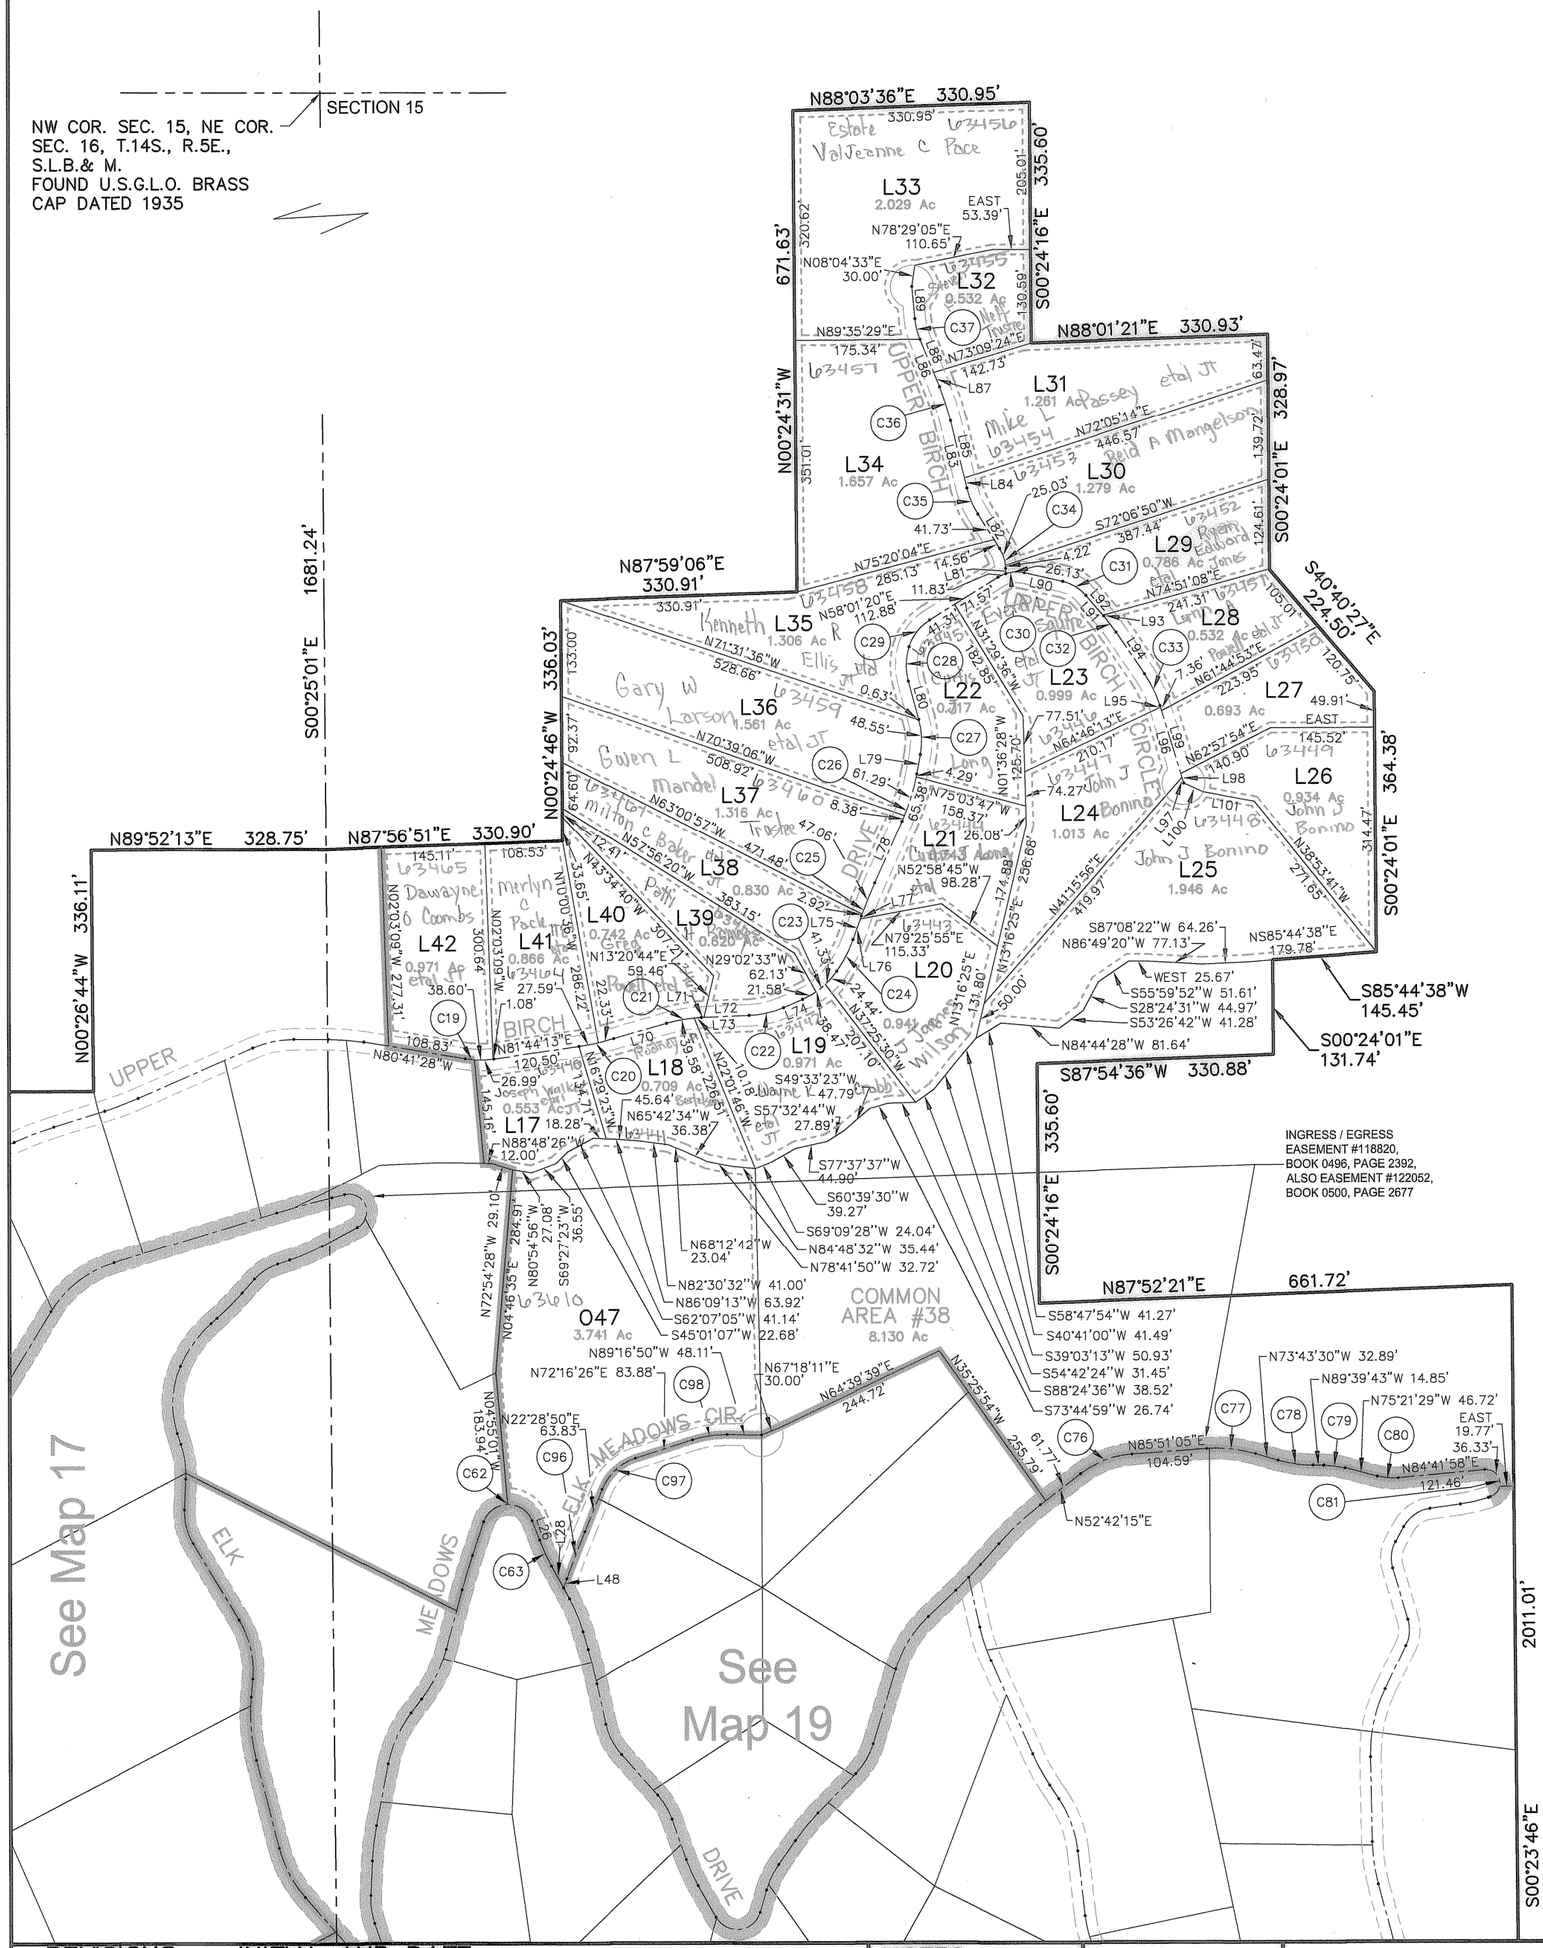

TOTAL CURVE INFORMATION TABLE						
Curve	Radius	Length	Delta	Tangent	Chord Brng	Chord Lngth
C19	129.40	39.69	17°34'20"	20.00	S89°28'37"E	39.53
C20	362.60	49.92	07°53'17"	25.00	N77°47'34"E	49.88
C21	207.69	49.76	13°43'40"	25.00	S80°42'46"W	49.64
C22	137.82	49.46	20°33'44"	25.00	N77°17'44"E	49.20
C23	111.88	62.91	32°13'09"	32.31	N50°54'17"E	62.09
C24	190.52	49.72	14°57'04"	25.00	N27°19'11"E	49.58
C25	692.97	49.98	04°07'56"	25.00	S21°54'37"W	49.97
C26	292.11	69.67	13°39'54"	35.00	N17°08'38"E	69.50
C27	110.98	49.18	25°23'21"	25.00	N02°23'00"W	48.78
C28	85.29	48.43	32°32'09"	24.89	S01°11'24"W	47.79
C29	67.65	47.89	40°33'51"	25.00	S37°44'24"W	46.90
C30	48.79	37.96	44°34'42"	20.00	S80°18'40"W	37.01
C31	60.16	38.62	36°46'51"	20.00	N59°00'33"W	37.96
C32	278.67	28.50	05°51'34"	14.26	N37°23'11"W	28.49
C33	163.16	49.61	17°25'20"	25.00	N25°44'44"W	49.42
C34	53.59	29.25	31°16'21"	15.00	N16°51'04"W	28.89
C35	119.86	39.63	18°56'48"	20.00	S23°00'50"E	39.45
C36	331.41	49.91	08°37'41"	25.00	N17°51'17"W	49.86
C37	102.46	29.79	16°39'30"	15.00	S13°50'22"E	29.68
C62	36.11	44.21	70°08'34"	25.36	S56°03'45"W	41.50
C63	302.64	39.94	07°33'43"	20.00	S24°46'20"E	39.91
C76	134.40	77.76	33°08'50"	40.00	S69°16'40"W	76.68
C77	194.29	69.26	20°25'25"	35.00	N83°56'12"W	68.89
C78	178.60	49.68	15°56'13"	25.00	S81°41'36"E	49.52
C79	119.54	29.84	14°18'14"	15.00	N82°30'36"W	29.77
C80	85.32	29.70	19°56'33"	15.00	S85°19'45"E	29.55
C81	19.56	36.33	106°25'19"	26.15	N42°05'23"W	31.33
C96	1607.47	69.99	02°29'41"	35.00	S21°13'59"W	69.98
C97	75.41	65.54	49°47'37"	35.00	S47°22'38"W	63.49
C98	153.97	49.57	18°26'43"	25.00	S81°29'48"W	49.35

BEARING & DISTANCE TABLE		
LINE	BEARING	DISTANCE
L26	N20°59'28"W	28.55'
L28	N28°33'11"W	34.67'
L48	N19°59'09"E	13.61'
L70	N73°50'56"E	76.87'
L71	N87°34'36"E	3.60'
L72	N87°34'36"E	63.12'
L73	N87°34'36"E	66.72'
L74	N67°00'52"E	29.06'
L75	N19°50'39"E	34.78'
L76	N19°50'39"E	30.38'
L77	N19°50'39"E	4.40'
L78	N23°58'35"E	94.53'
L79	N10°18'41"E	27.70'
L80	N15°04'40"W	55.72'
L81	N01°12'55"W	7.36'
L82	N32°29'15"W	56.29'
L83	N13°32'26"W	97.26'
L84	N13°32'26"W	14.53'
L85	N13°32'26"W	82.73'
L86	N22°10'07"W	71.84'
L87	N22°10'07"W	21.76'
L88	N22°10'07"W	50.08'
L89	N05°30'37"W	45.16'
L90	N77°23'59"W	55.34'
L91	N40°36'47"W	38.22'
L92	N40°37'08"W	36.74'
L93	N40°28'03"W	1.47'
L94	N34°27'24"W	70.29'
L95	N17°02'04"W	2.31'
L96	N17°02'04"W	102.47'
L97	N17°02'04"W	8.43'
L98	N17°02'04"W	13.92'
L99	N17°02'04"W	91.93'
L100	N65°49'11"W	30.00'
L101	N79°20'54"W	72.45'

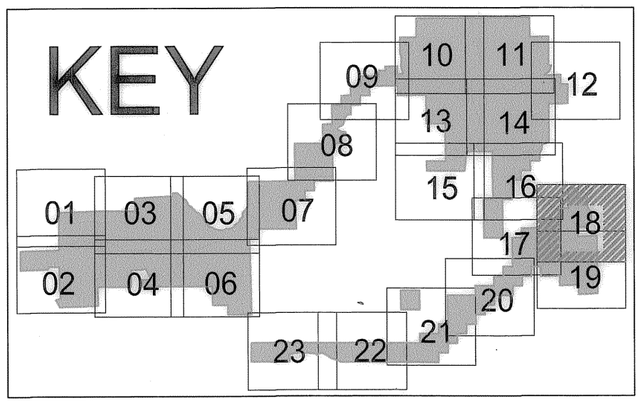

REVISIONS	INITIAL AND DATE				

NOTES

U.S.T.C. approval Date:

PLAT DEPARTMENT
SANPETE COUNTY, UTAH

Section 15 T 14S R 5E

drawn by: BLL | date: 12/14

book ___ page 18

scale: 1"=200'