BOOK PAGE

Skyline Mountain Resort Subdivision

Located in Section 13, T.14 S., R.4 E., &
Sections 8, 9, 10, 15, 16, 17, 18, 20 & 21, T.14 S., R.5 E., S.L.B. & M.
Sanpete County, Utah
2014

Map 21

N

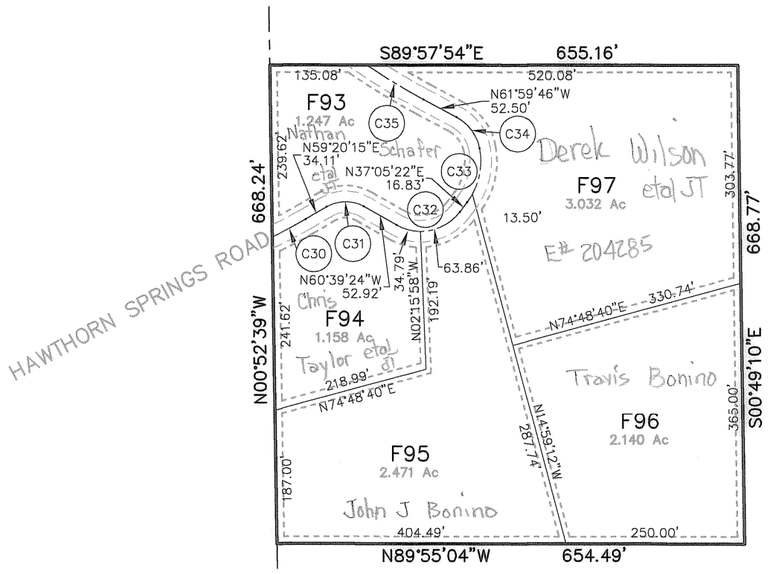

TOTAL CURVE INFORMATION TABLE						
Curve	Radius	Length	Delta	Tangent	Chord Brng	Chord Lngth
C7	756.74	50.81	03°50'50"	25.42	N87°38'10"E	50.80
C8	900.00	295.27	18°47'51"	148.97	N76°18'49"E	293.95
C9	266.01	87.95	18°56'36"	44.38	S76°23'11"W	87.55
C10	247.43	190.07	44°00'44"	100.00	N63°51'07"E	185.43
C11	1180.35	99.94	04°51'05"	50.00	N39°25'13"E	99.91
C12	408.17	79.75	11°11'38"	40.00	N31°23'52"E	79.62
C13	418.92	242.95	33°13'44"	125.00	S42°24'55"W	239.56
C30	517.22'	52.84'	05°51'13"	26.44'	N62°15'52"E	52.82'
C31	51.96'	54.41'	60°00'21"	30.00'	N89°20'26"E	51.96'
C32	68.71'	98.65'	82°15'14"	60.00'	N78°12'59"E	90.39'
C33	94.60'	79.67'	48°15'01"	42.37'	N12°57'51"E	77.33'
C34	63.13'	56.01'	50°50'06"	30.00'	N36°34'43"W	54.19'
C35	1009.58'	93.13'	05°17'08"	46.60'	N59°21'12"W	93.10'

SW COR. SEC. 16,
NW COR. SEC. 21,
T.14S., R.5E.,
S.L.B.& M.
FOUND REBAR & CAP
STAMPED L.S. # 5034
ACCEPTED AS CORNER

N00°52'39"W 507.22'

SECTION 17 SECTION 16

SECTION 20 SECTION 21

S89°52'13"E 1307.65'

S89°52'13"E 326.91'

N89°52'13"W 326.91'

S00°06'49"W 334.34'

S00°07'01"W 334.23'

S00°07'13"W 334.12'

N89°49'57"W 326.95'

N89°48'48"W 326.97'

S00°07'25"W 334.01'

N89°51'05"W 326.93'

N00°38'47"W 335.18'

S89°56'29"E 982.24'

N00°43'59"W 1004.34'

INGRESS / EGRESS
EASEMENT #118820,
BOOK 0496, PAGE 2392,
ALSO EASEMENT #122052,
BOOK 0500, PAGE 2677

N00°07'25"E 334.01'

S00°08'12"W 666.83'

S89°51'05"E 653.86'

359.20' 213.06' 81.60'

N00°07'48"E 333.80'

S89°46'07"E 5238.48'

S00°08'12"W 0.34'

S89°49'57"E 653.90'

573.51'

N89°46'07"W 2094.84'

N00°08'12"E 7.49'

N89°47'40"W 1307.96'

1126.11'

SEE MAP 21A FOR DETAIL

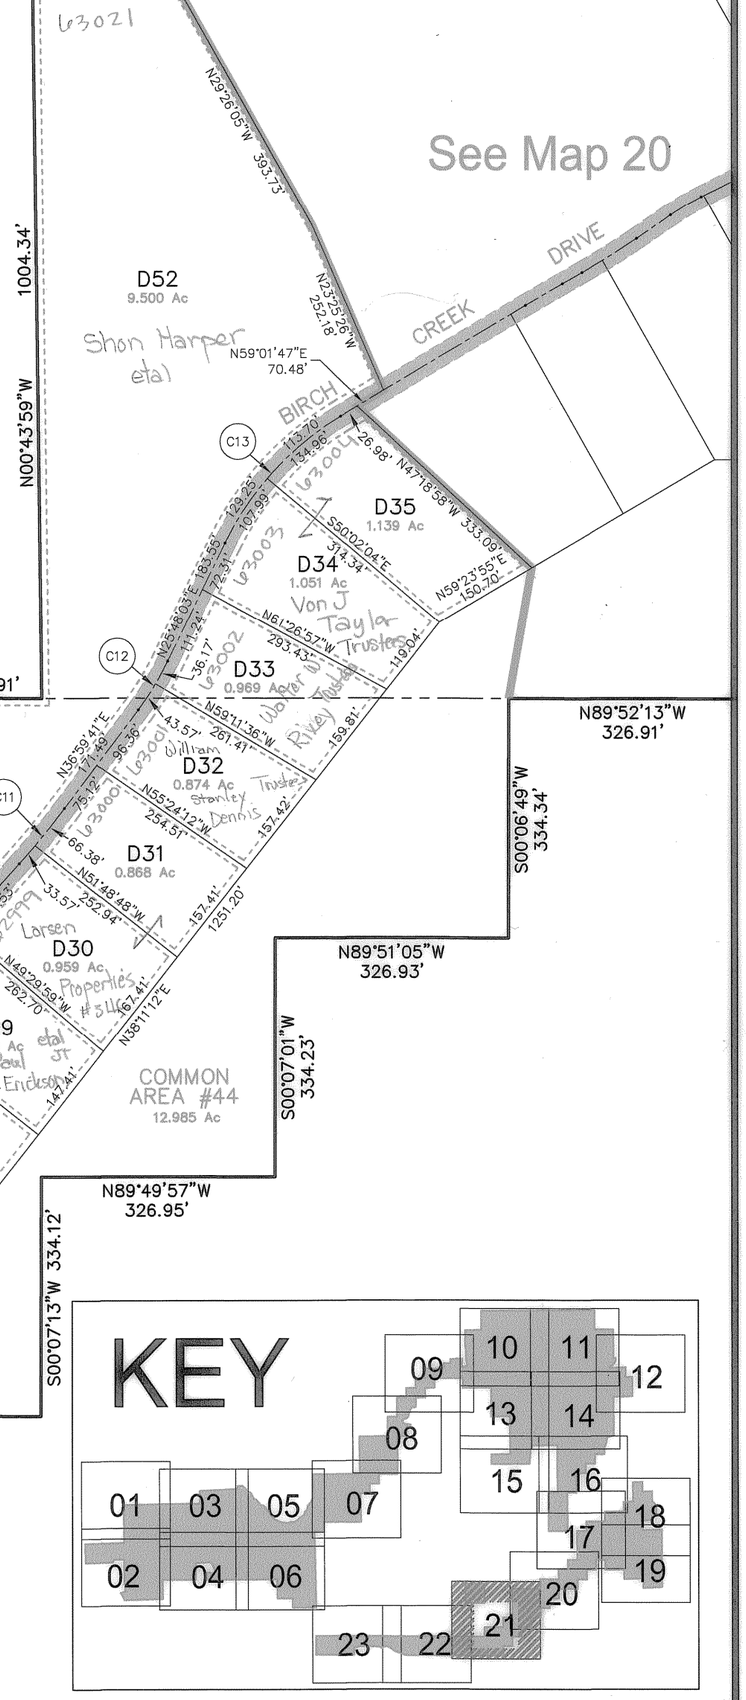

REVISIONS	INITIAL AND DATE	NOTES	U.S.T.C. approval Date:	PLAT DEPARTMENT SANPETE COUNTY, UTAH	Section 16 T 14S R 5E Section 21 T 14S R 5E	book page 21
					drawn by: BLL date: 12/14	scale: 1"=200'