Skyline Mountain Resort Subdivision

Located in Section 13, T.14 S., R.4 E., &
Sections 8, 9, 10, 15, 16, 17, 18, 20 & 21, T.14 S., R.5 E., S.L.B. & M.
Sanpete County, Utah
2014

BOOK PAGE

Map 23

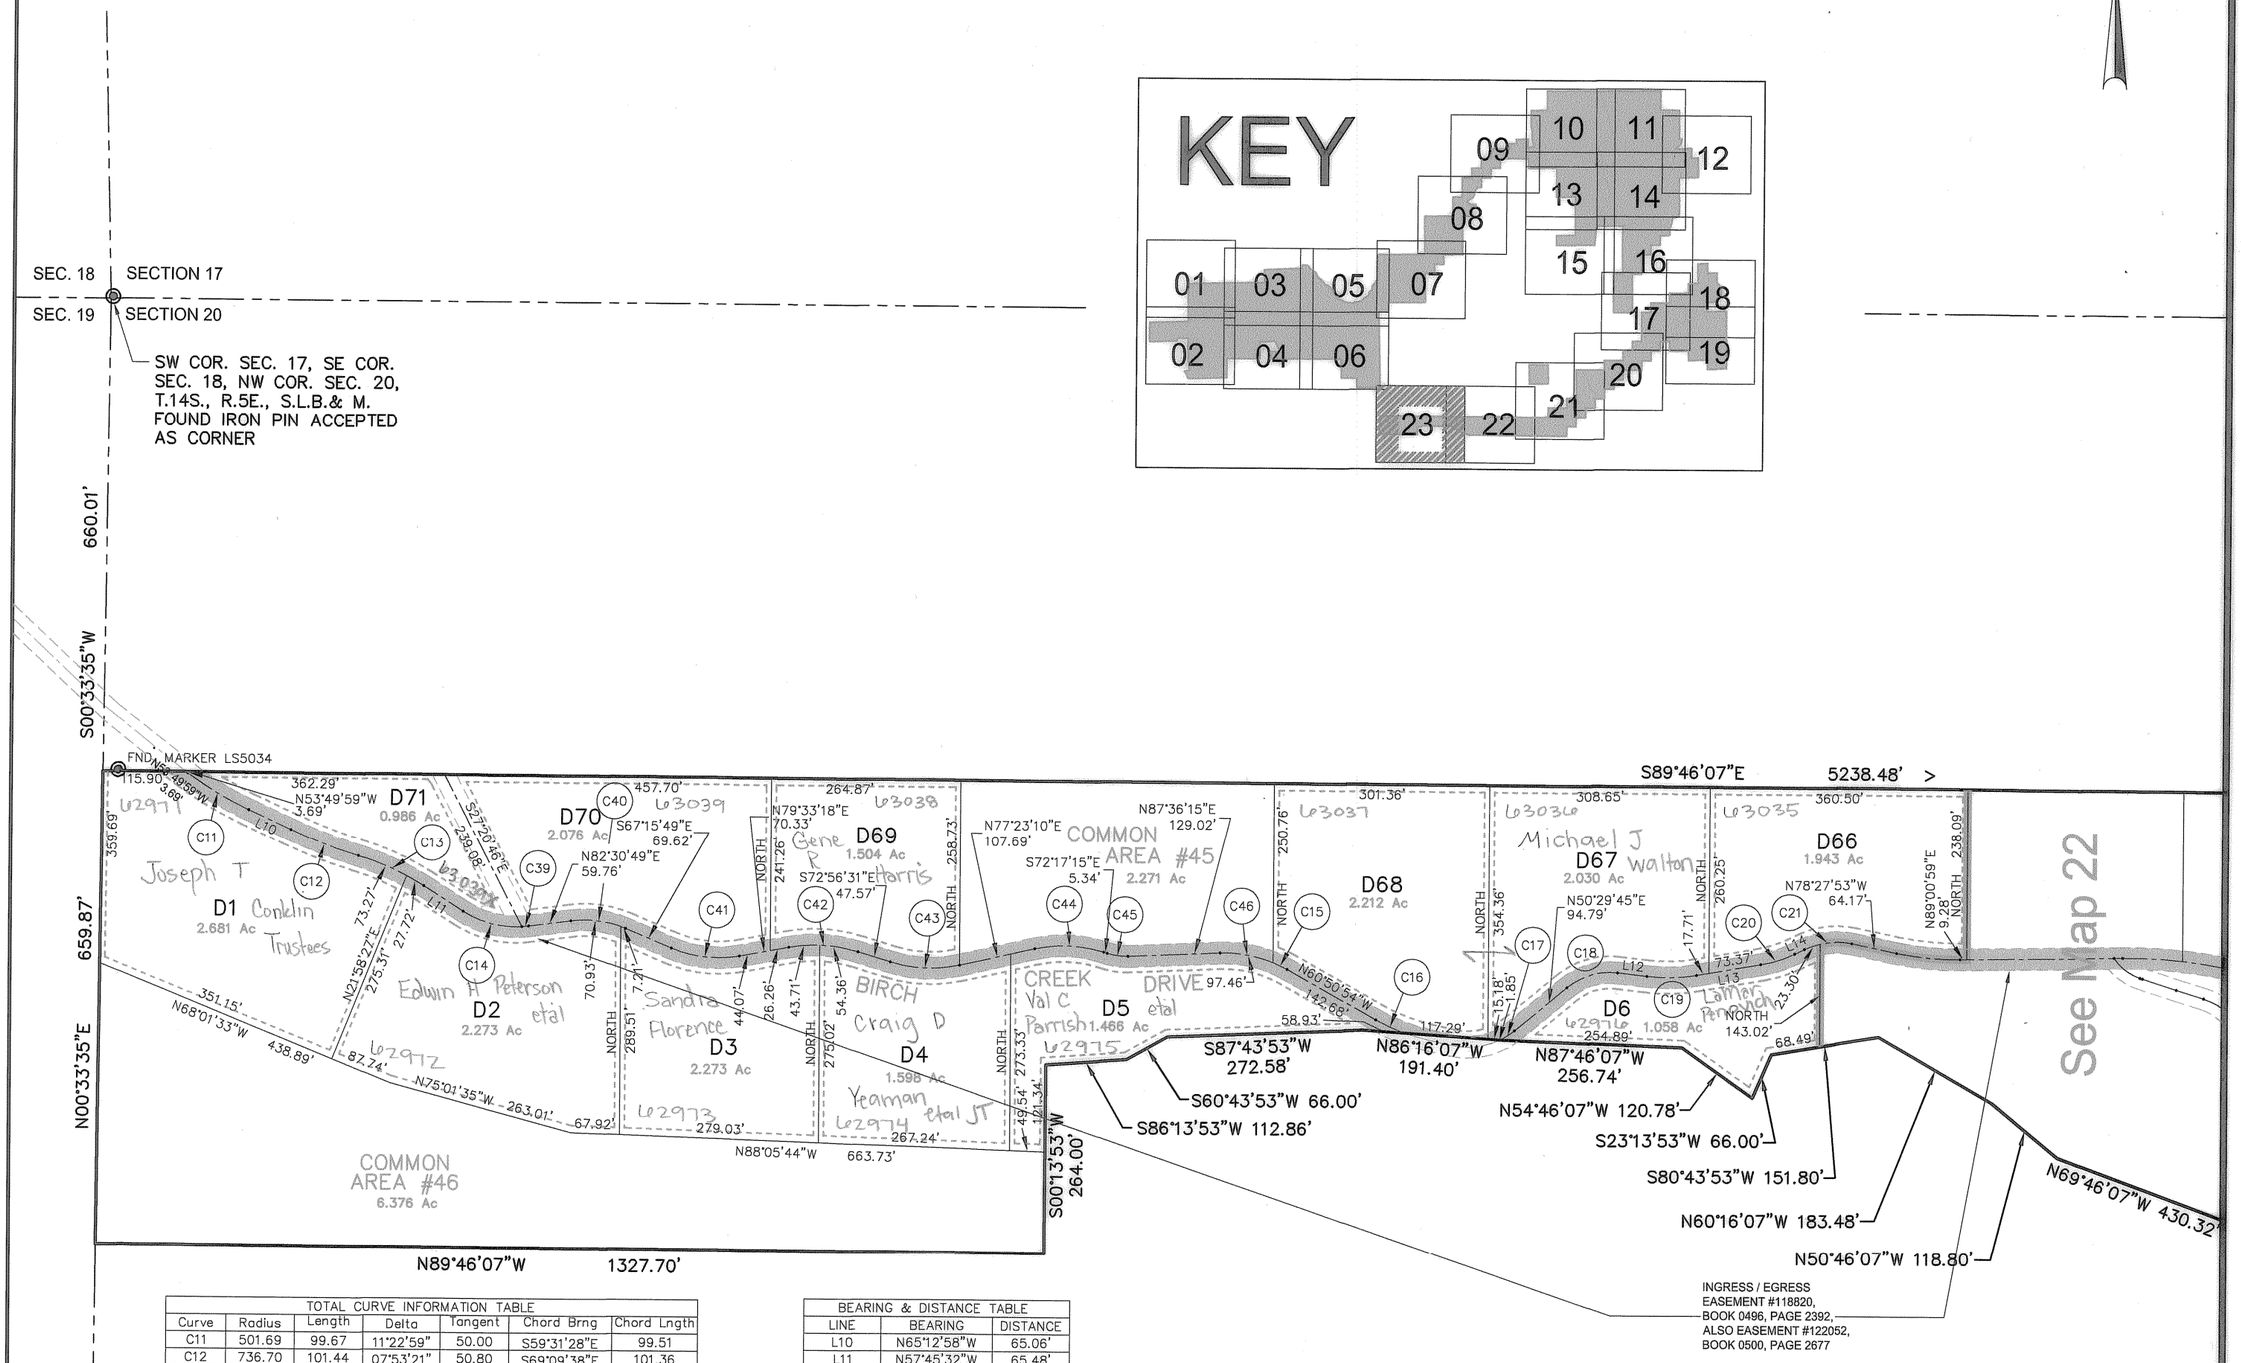

TOTAL CURVE INFORMATION TABLE						
Curve	Radius	Length	Delta	Tangent	Chord Brng	Chord Lngth
C11	501.69	99.67	11°22'59"	50.00	S59°31'28"E	99.51
C12	736.70	101.44	07°53'21"	50.80	S69°09'38"E	101.36
C13	377.04	100.99	15°20'47"	50.80	N65°25'55"W	100.69
C14	138.40	86.68	35°53'11"	44.82	S75°42'08"E	85.27
C15	177.01	21.65	07°00'28"	10.84	N64°21'08"W	21.64
C16	271.47	44.22	09°20'01"	22.16	S65°30'54"E	44.17
C17	102.76	23.69	13°12'36"	11.90	N57°06'03"E	23.64
C18	93.93	75.63	46°07'57"	40.00	S73°33'43"W	73.60
C19	245.40	69.53	16°14'03"	35.00	N88°30'40"E	69.30
C20	181.03	49.69	15°43'32"	25.00	N72°31'52"E	49.53
C21	105.01	67.57	36°52'01"	35.00	S83°06'06"W	66.41
C39	138.40	9.28	03°50'28"	4.64	N84°26'03"E	9.28
C40	148.13	78.14	30°13'21"	40.00	S82°22'30"E	77.23
C41	167.82	97.19	33°10'52"	50.00	S83°51'16"E	95.84
C42	204.31	98.07	27°30'11"	50.00	S86°41'36"E	97.13
C43	188.76	97.75	29°40'19"	50.00	S87°46'41"E	96.67
C44	184.50	97.65	30°19'35"	50.00	S87°27'03"E	96.52
C45	83.75	29.39	20°06'30"	14.85	S82°20'30"E	29.24
C46	177.01	75.81	24°32'23"	38.50	S80°07'33"E	75.23

BEARING & DISTANCE TABLE		
LINE	BEARING	DISTANCE
L10	N65°12'58"W	65.06'
L11	N57°45'32"W	65.48'
L12	N83°22'18"W	41.61'
L13	N80°23'38"E	91.08'
L14	N64°40'06"E	15.21'

REVISIONS	INITIAL AND DATE				

NOTES

U.S.T.C. approval Date:

PLAT DEPARTMENT
SANPETE COUNTY, UTAH

Section 20 T 14S R 5E

drawn by: BLL | date: 12/14

book page ___ ___

scale: 1"=200'